

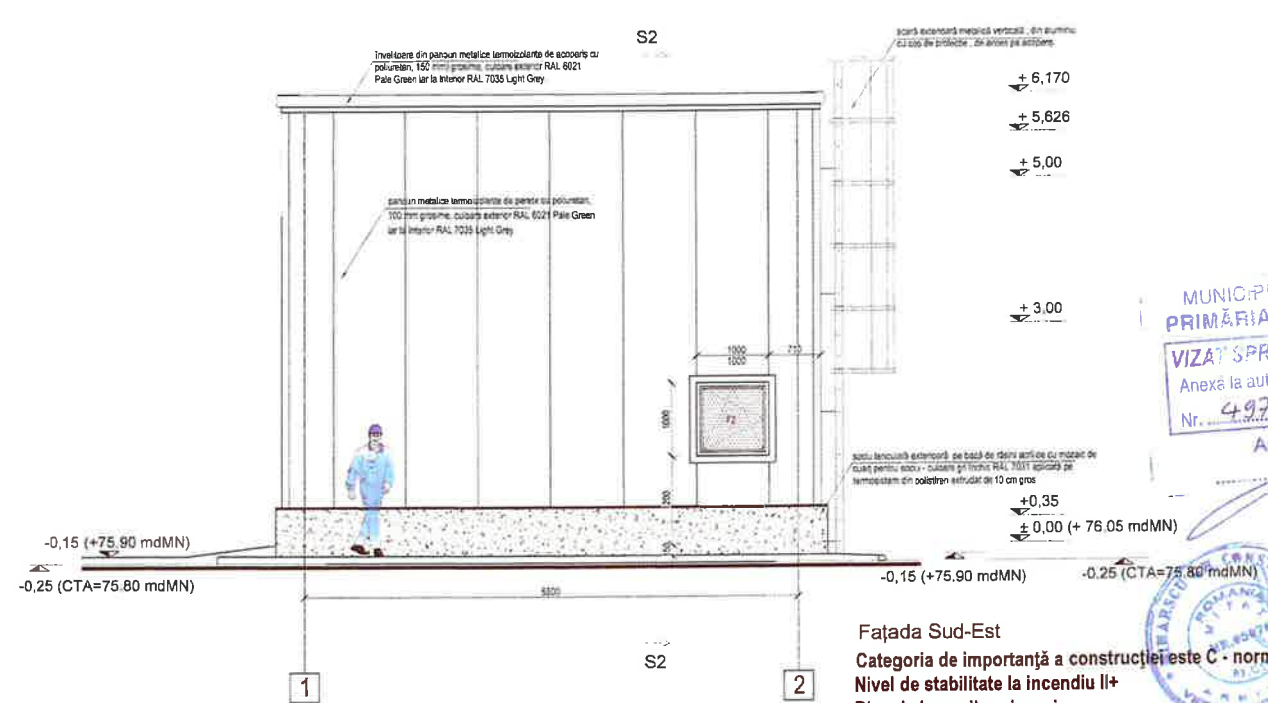
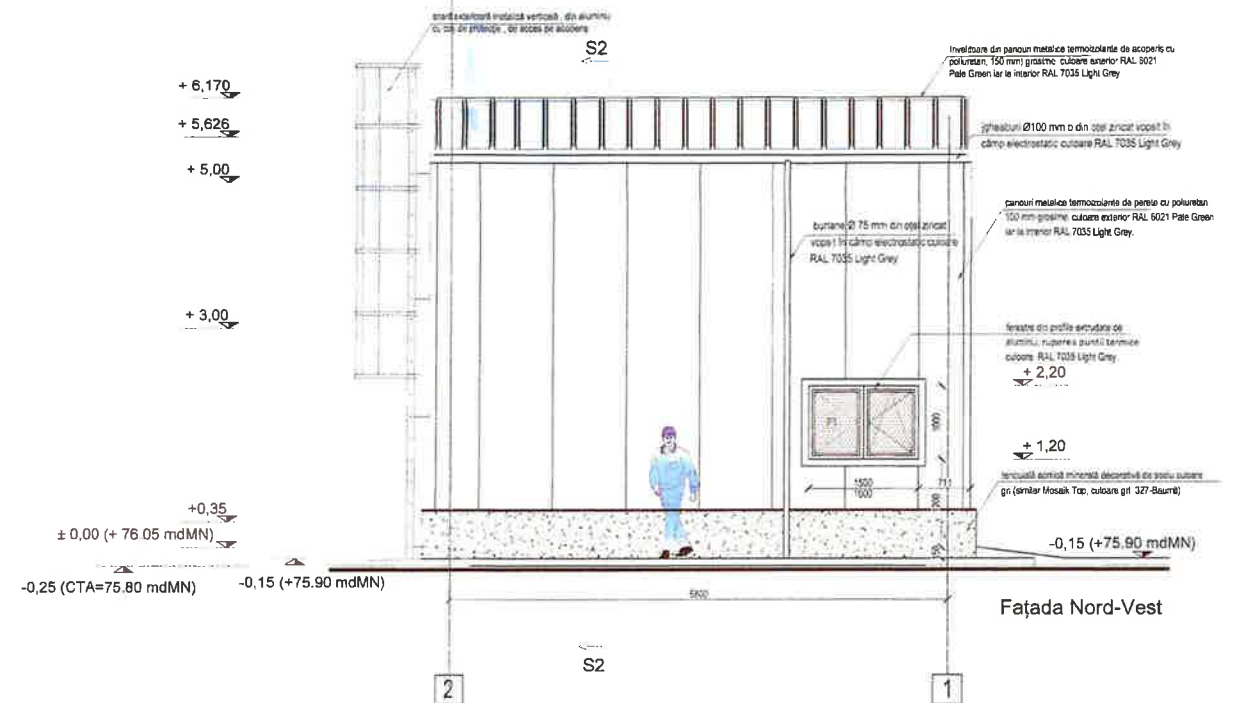


Lot 6 - Spitalul Clinic Nicolae Malaxa

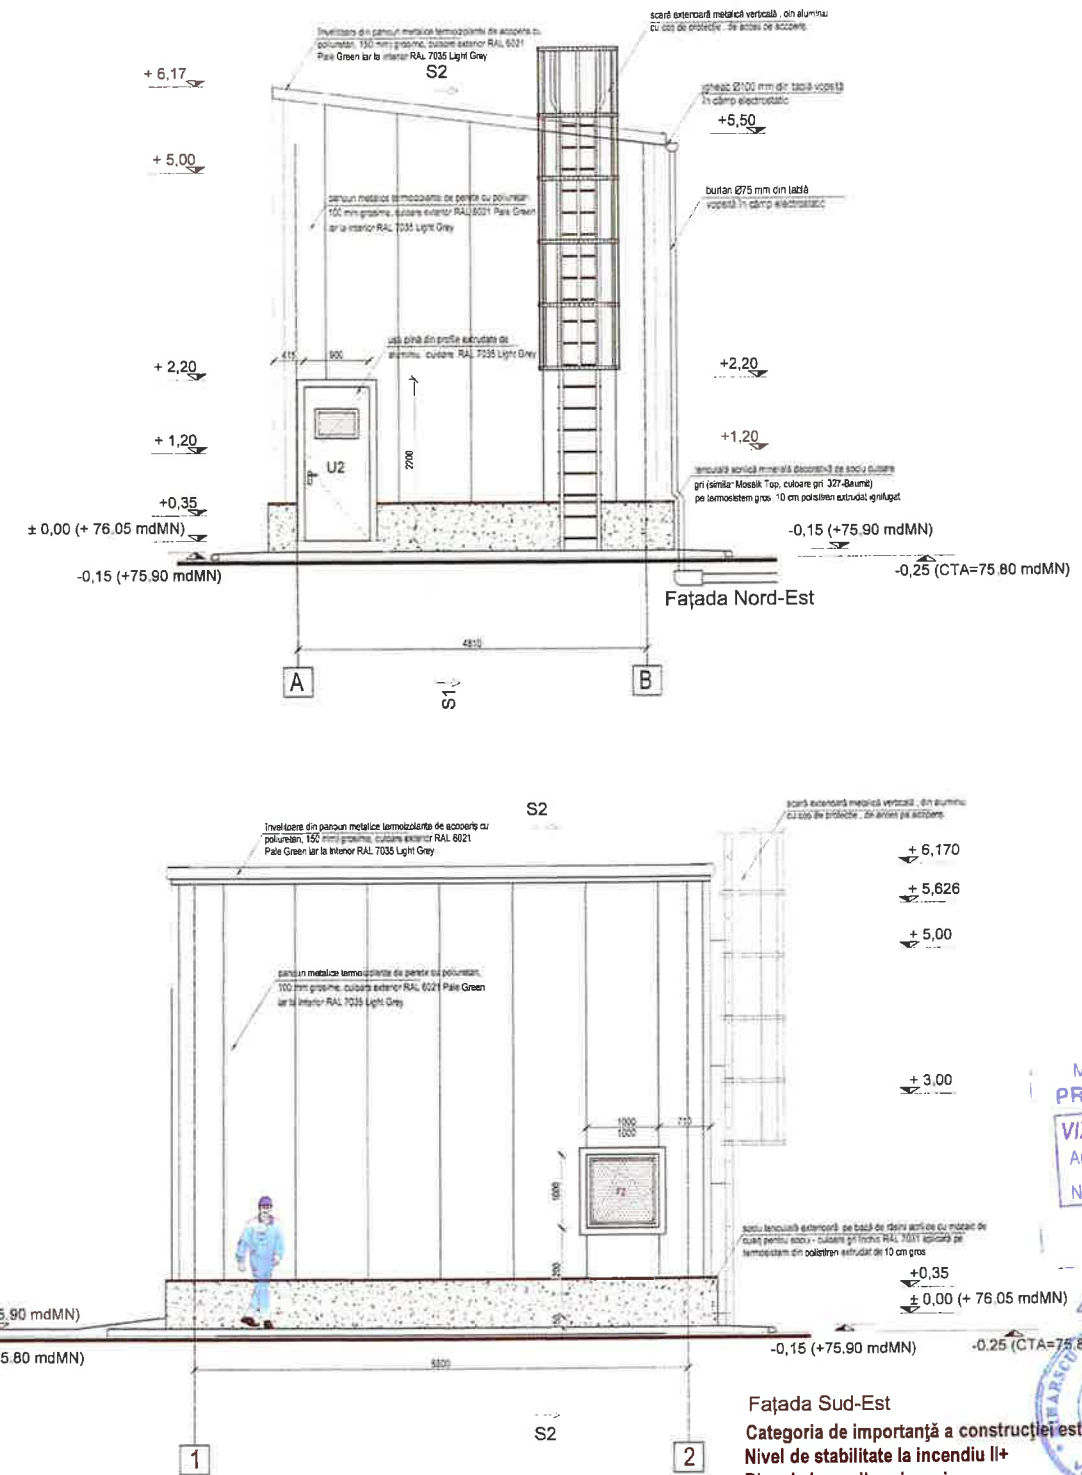

MUNICIPIUL BUCUREȘTI
PRIMĂRIA SECTORULUI 2
VIZAT SPRE NESCHIMBARE
Anexă la autorizația de construire
Nr. 497 din 11.09.2025
Arhitect/SSI

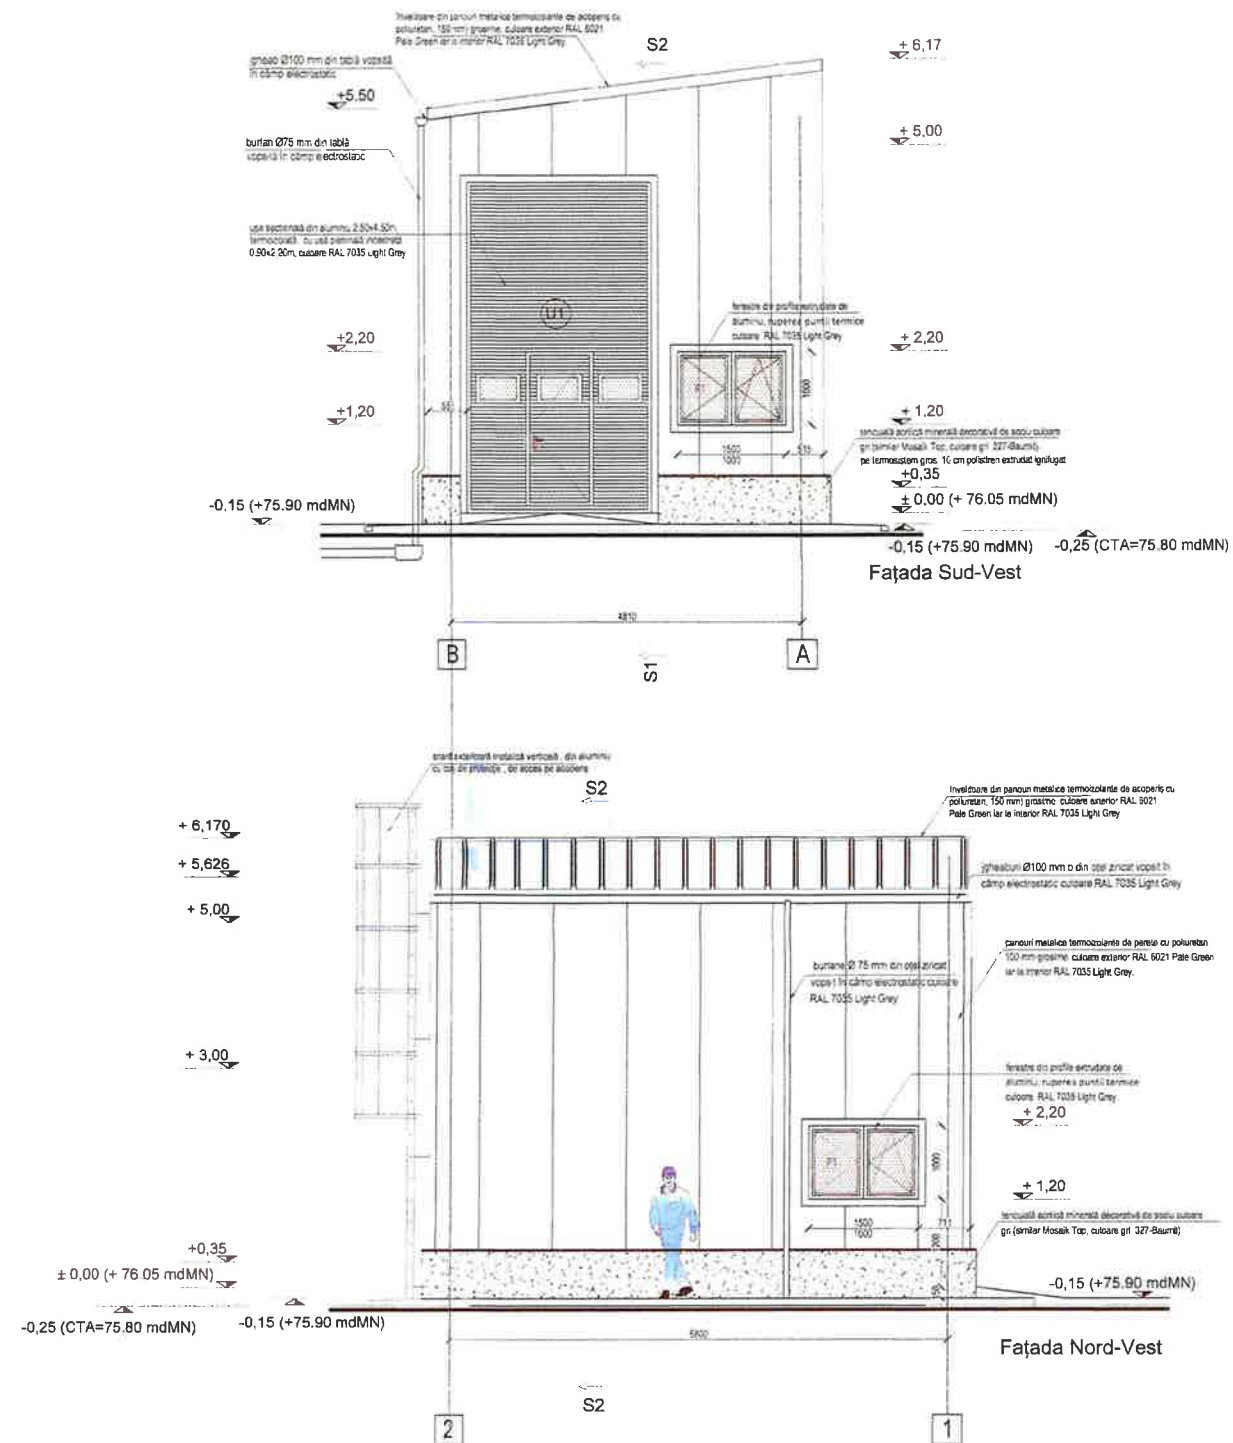

Categoria de importanță a construcției este C - normală
Nivel de stabilitate la incendiu II+
Risc de incendiu - risc mic
Sc= 42,63mp= Sdesf.

Revizua	Descrierea reviziei	Data	Nume	Semnatura	Revizuit	Descrierea reviziei	Data	Nume	Semnatura
AUTORITATEA CONTRACTANTA: ASSME					ADMINISTRAȚIA SPITALULOR ȘI SERVICIILOR MEDICALE BUCUREȘTI				
ASOCIAREA GLOBAL NETWORK SOLUTIONS S.R.L. (Lider de asociere)					Nr. Contract/Proiect: 161/2024				
MXM NORDCONS S.R.L. (Asociat)					Proiect:				
WEL PLAST S.R.L. (Asociat)					STĂTIE DE EPURARE - Spitalul Clinic Sf. Maria, Spitalul Clinic de Chirurgie Cardio-Pulmonară Prof. Dr. Dan Tăbărescu, Spitalul Clinic de Boli Reumatismale Dr. I. Sola, Spitalul Clinic de Pneumoftiziologie Sfântul Ștefan, Spitalul Clinic de Copii Dr. Victor Gomoiu, Spitalul Clinic Nicolae Malaxa, Spitalul Clinic Prof. Dr. Th. Bughie, Spitalul Clinic de Neurologie Dr. Carol Davila, Spitalul Clinic Dr. Ion Gheorghe, Spitalul Clinic Colentina, Spitalul Clinic de Boli Cronice Sf. Luca, Spitalul Clinic Colentina, Spitalul Clinic de Psihiatrie Prof. Dr. Al. Dăneș				
IULIA BOSS S.R.L. (Asociat)					Denumire planșe:				
CALORIA S.R.L. (Asociat)					Lotul 6 - SPITALUL CLINIC NICOLAE MALAXA				
Proiectat: An-Maria-Luiza Gheorghe					Fațade				
Verificat: Dr. Ing. Claudia Tomescu					Hală tehnologică și bazine subterane				
Manager proiect: Ing. Mariu-Robert					Scara 1:50				
					Data: Apr. 2025				
					Nu planșe: 161/2024-6.2-ARH-05-PD-002				