D:99055/2025

PLAN DE AMPLASAMENT SI DELIMITARE A IMOBILULUI

SCARA 1 : 500

Nr. cadastral	Suprafața măsurată a imobilului (mp)	Adresa imobilului
242 259	18 831 mp	Bulevardul ION C. BRĂTIANU nr. 1
Carte funciară nr.		Camera Administrației Imobilului S.A.R.
242 259		sector 3, București

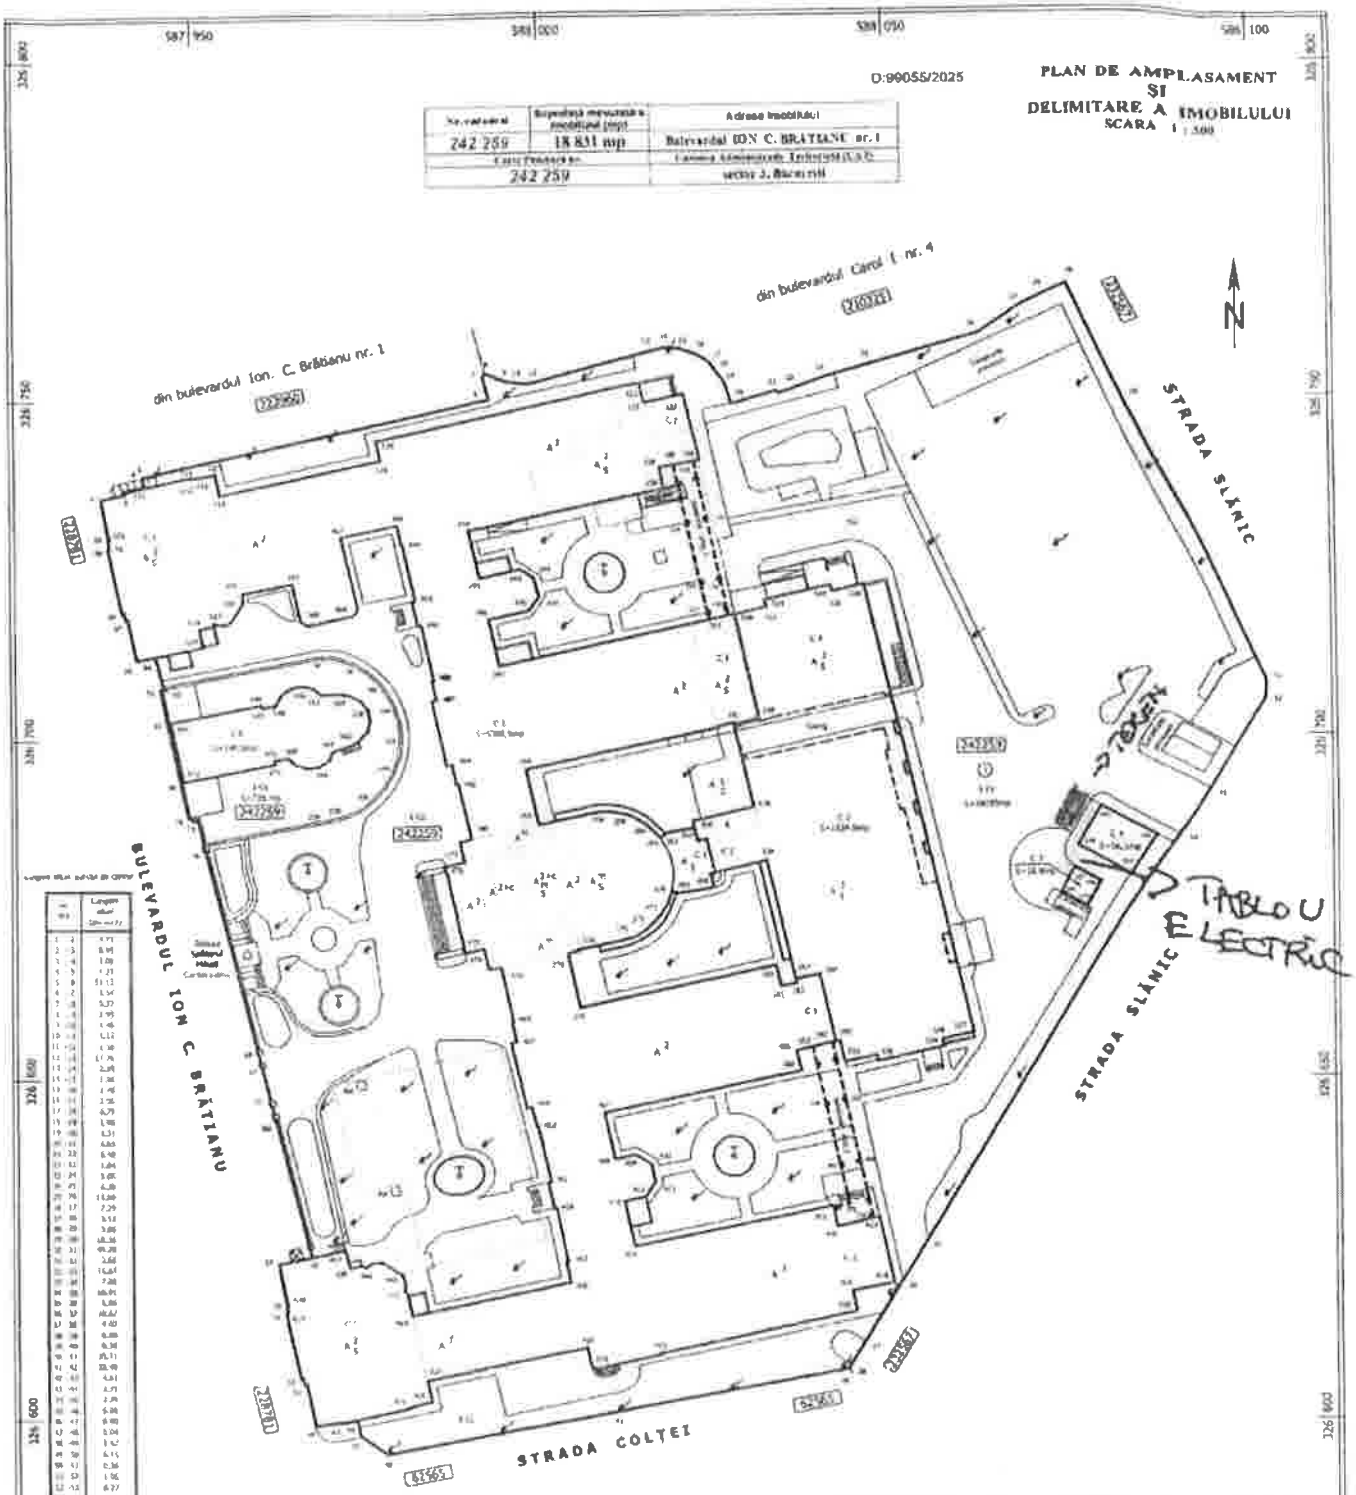

Nr. crt.	Lungime latură (m)
1 - 2	4,71
2 - 3	8,94
3 - 4	1,00
4 - 5	7,71
5 - 6	51,13
6 - 7	1,34
7 - 8	5,37
8 - 9	2,95
9 - 10	1,45
10 - 11	1,12
11 - 12	1,40
12 - 13	17,79
13 - 14	2,49
14 - 15	1,30
15 - 16	1,40
16 - 17	2,35
17 - 18	6,75
18 - 19	1,98
19 - 20	1,51
20 - 21	6,65
21 - 22	6,40
22 - 23	1,84
23 - 24	3,05
24 - 25	6,08
25 - 26	13,60
26 - 27	7,29
27 - 28	3,11
28 - 29	3,00
29 - 30	18,38
30 - 31	49,20
31 - 32	2,68
32 - 33	15,64
33 - 34	7,88
34 - 35	10,91
35 - 36	5,88
36 - 37	40,67
37 - 38	4,40
38 - 39	6,00
39 - 40	8,38
40 - 41	25,71
41 - 42	22,99
42 - 43	4,61
43 - 44	1,71
44 - 45	2,29
45 - 46	5,98
46 - 47	6,00
47 - 48	3,04
48 - 49	1,42
49 - 50	6,15
50 - 51	0,36
51 - 52	1,95
52 - 53	6,27
53 - 54	3,86
54 - 55	8,26
55 - 56	5,13
56 - 57	5,88
57 - 58	4,79
58 - 59	20,00
59 - 60	6,28
60 - 61	6,87
61 - 62	6,34
62 - 63	1,11
63 - 64	6,24
64 - 65	5,87
65 - 66	3,73
66 - 67	5,60
67 - 68	2,88
68 - 69	15,08
69 - 70	5,31
70 - 71	3,85
71 - 72	8,75
72 - 73	3,88
73 - 74	8,51
74 - 75	5,21
75 - 76	6,42
76 - 77	4,19
77 - 78	6,25
78 - 79	6,31
79 - 80	5,47
80 - 81	9,40
81 - 82	4,88
82 - 83	6,15
83 - 84	4,83
84 - 85	3,48
85 - 86	4,11
86 - 87	6,11
87 - 88	1,04
88 - 89	6,12
89 - 90	5,74
90 - 91	4,28
91 - 92	3,30
92 - 1	3,31

Nr. crt.	Lungime latură (m)
93 - 94	12,75
94 - 95	3,40
95 - 96	3,13
96 - 97	2,70
97 - 98	3,21
98 - 99	2,95
99 - 100	1,20
100 - 101	2,62
101 - 102	2,44
102 - 103	2,10
103 - 104	2,50
104 - 105	2,82
105 - 106	5,11
106 - 107	2,13
107 - 108	2,46
108 - 109	1,57
109 - 72	16,15






DATE REFERITOARE LA CONSTRUCȚII

Suprafața măsurată a imobilului: 18 831 mp

Suprafața din acte: 18 831 mp

Proprietar

Semnătura

Proiectant





Madalina Hruza

Semnat digital de Madalina Hruza

Data: 2025.09.12 10:12:31 +03'00'